



# MONTI GASSE

am schafberg

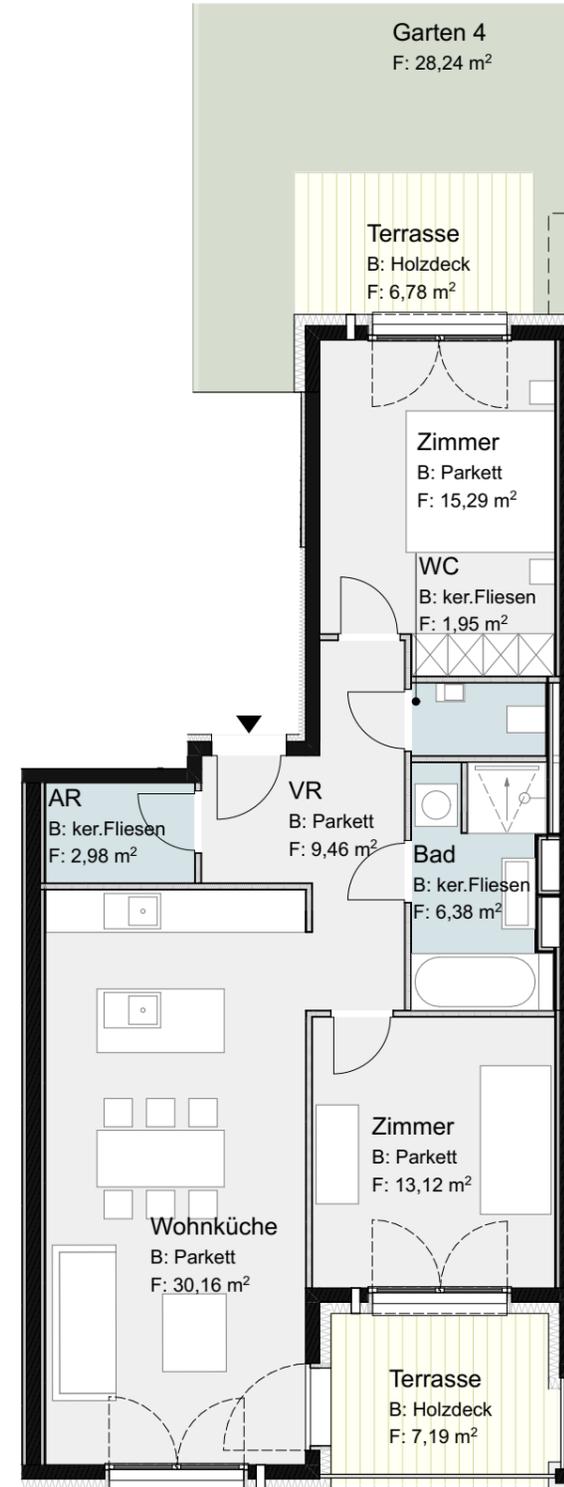

TOP 4	1.OG
WNFL	79,87m <sup>2</sup>
TERRASSE	13,97m <sup>2</sup>
GARTEN	28,24m <sup>2</sup>

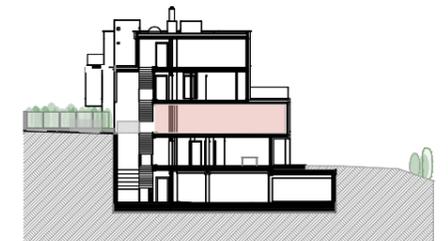

Übersicht Schnitt



Übersicht 1. Obergeschoss



	Parkett
	Fliesen
	Holzbelag
	Grünfläche

Datum: 15.05.2020

Die Ausstattung erfolgt gemäß Bau- und Ausstattungsbeschreibung, die dargestellte Möblierung – ausgenommen Dusche, Badewanne, Waschtisch und WC – ist nicht Bestandteil des Lieferumfangs und dient nur als Einrichtungsvorschlag. Alle dargestellten Gegenstände haben symbolischen Charakter. Druck- und Satzfehler sowie Irrtümer und baulich oder organisatorisch bedingte Änderungen vorbehalten. Flächenangaben (insbesondere von einzelnen Räumen) basieren auf Circa-Maßen und können sich durch die Ausführungsplanung ändern. Maßgeblich ist in jedem Fall der Kaufvertrag. Für Einbaumöbel sind stets Naturmaße zu nehmen, da die Planmaße unvermeidlich vom Naturmaß abweichen werden. Unverbindliche Plankopie, Änderungen während der Bauausführung, insbesondere infolge Behördenauflagen, haustechnischer und konstruktiver Maßnahmen vorbehalten!

Ein Projekt von

Architektur

HB3

